
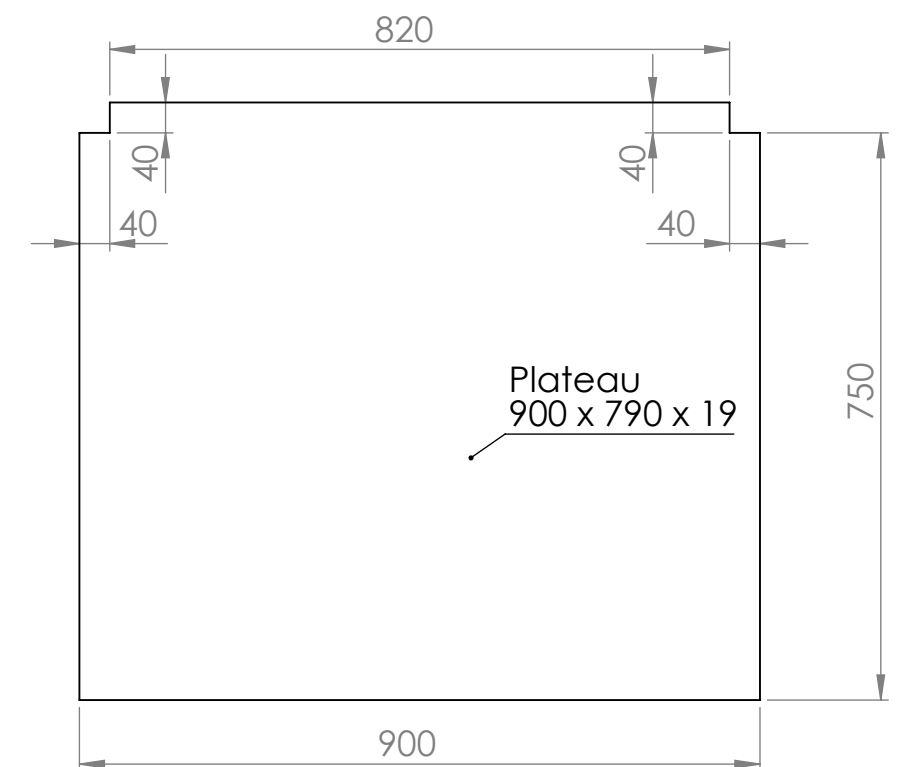
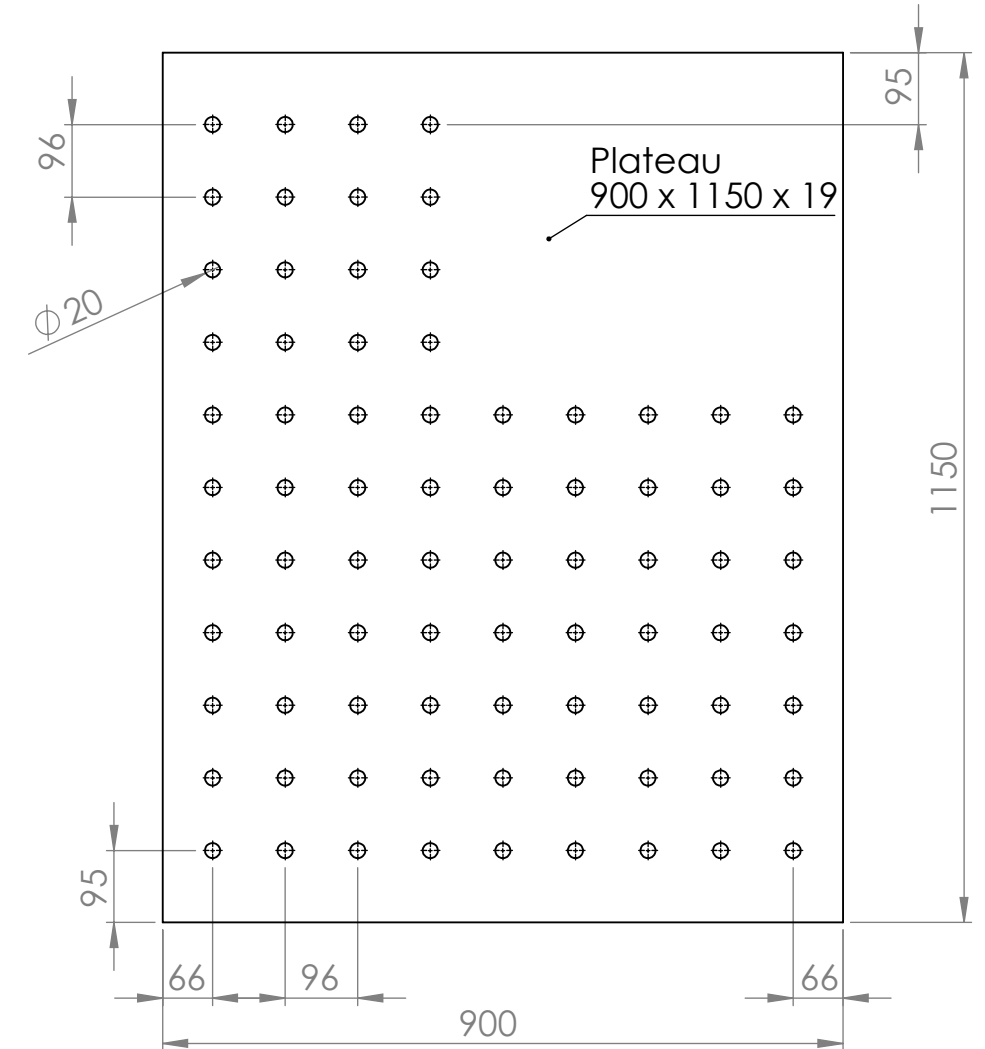
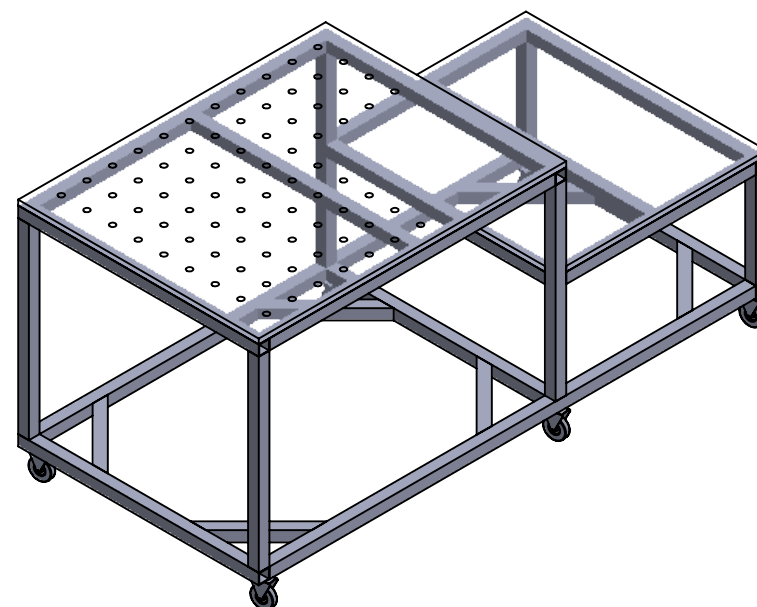
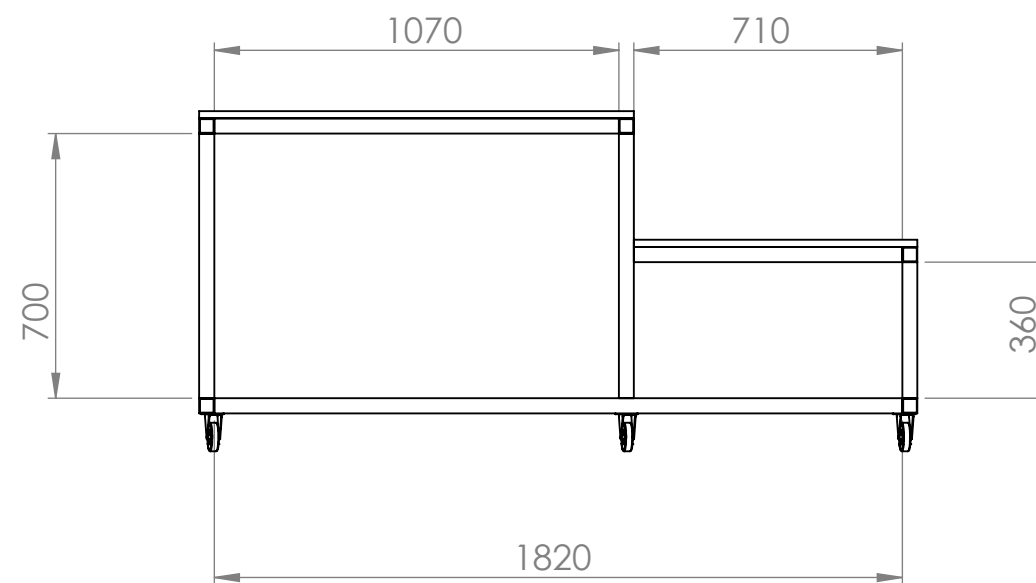
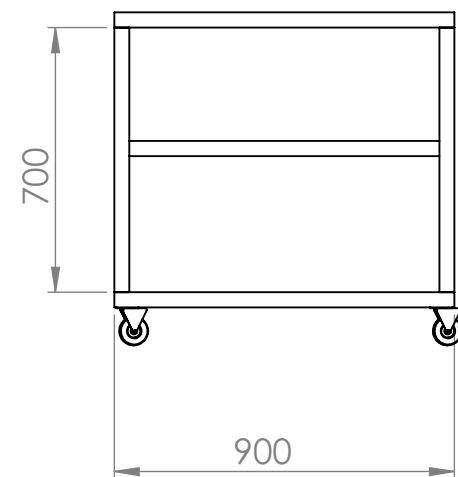


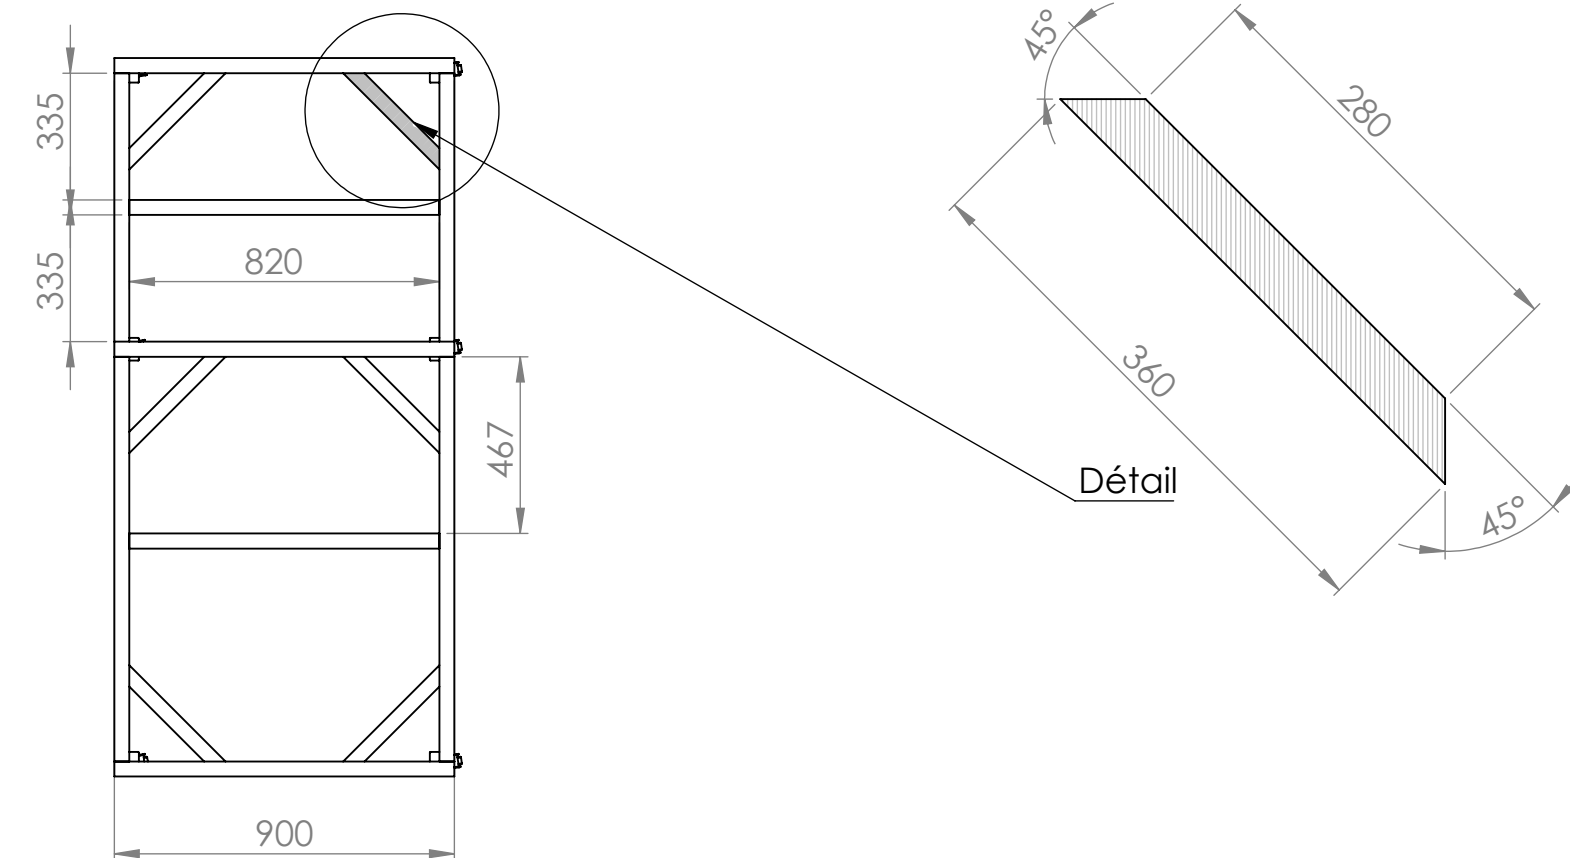

	Etabli MFT	06/2022
Ech. 1:20	nicolas.guischet@free.fr	
FEUILLET N°	Structure Métal et Plateaux Supérieurs	
2/2		